


Схема расположения границ публичного сервитута
КТП-160 кВа "Гостиница" № 2024 ШЛ-5

1

" 26 17 2022 "

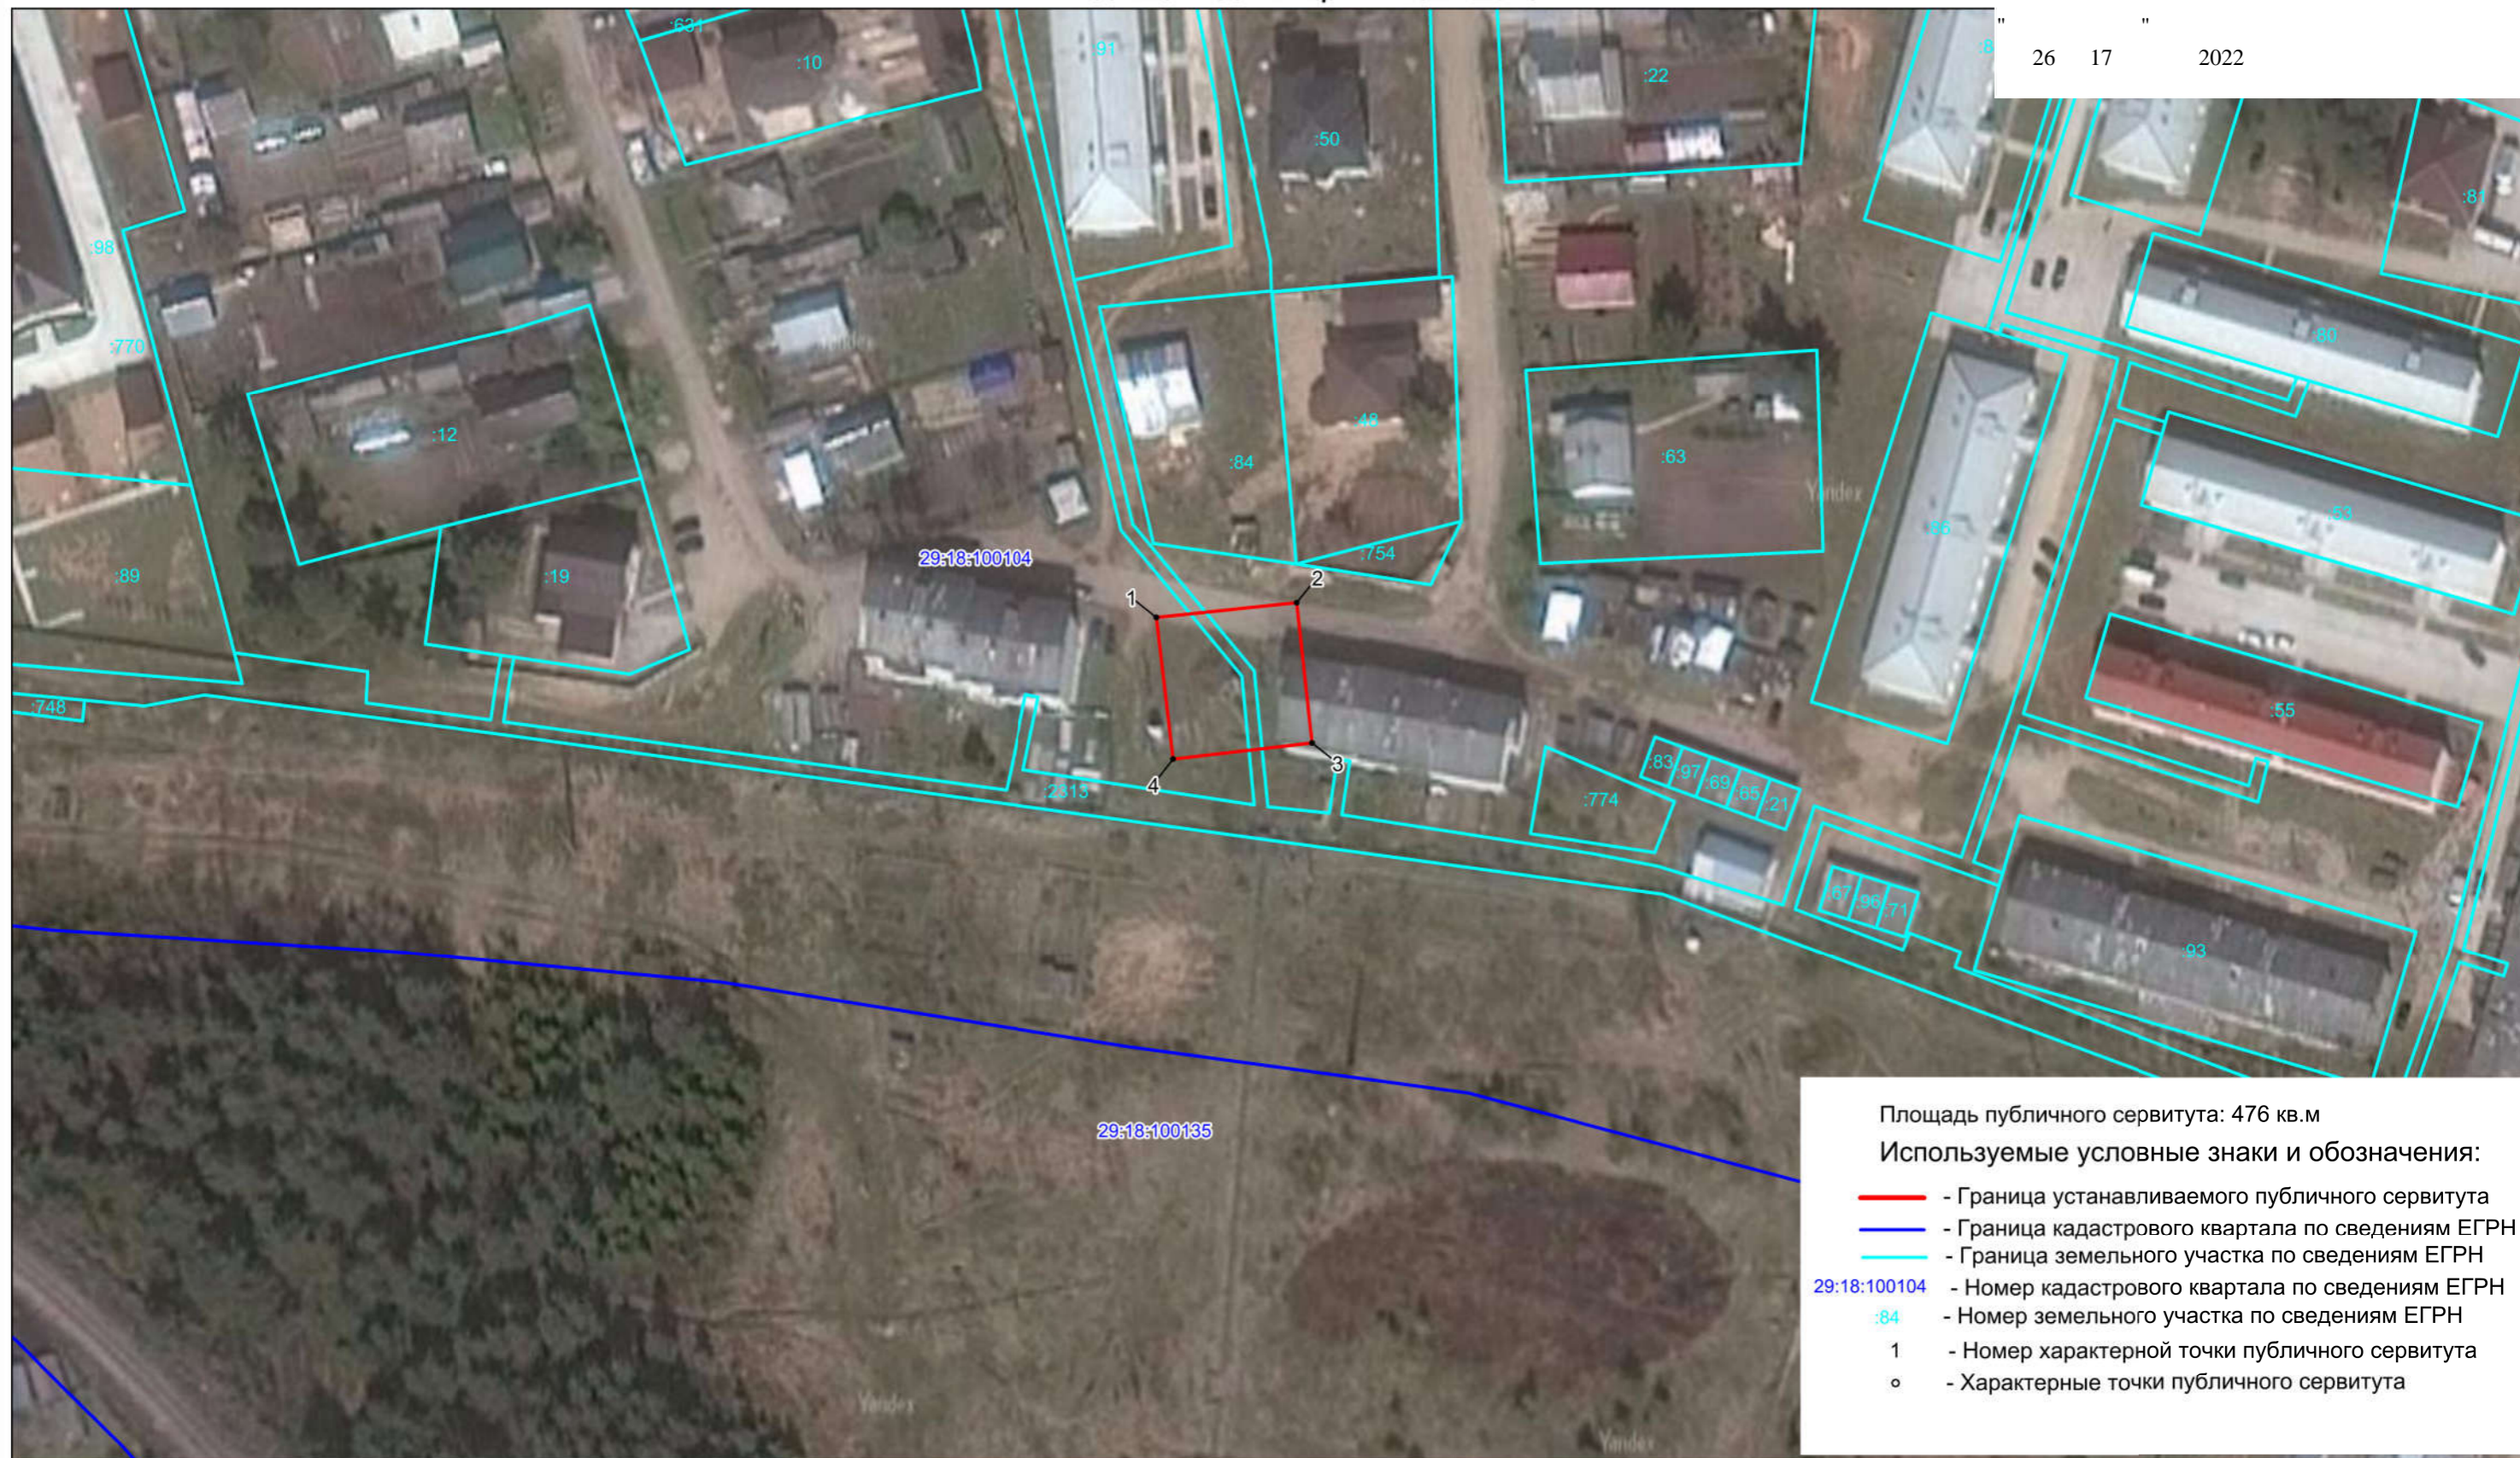

Масштаб 1 : 1000