


Схема расположения границ публичного сервитута
ВЛ-0,4 кВ ТОО "Павлицево"

1

120 01 2022

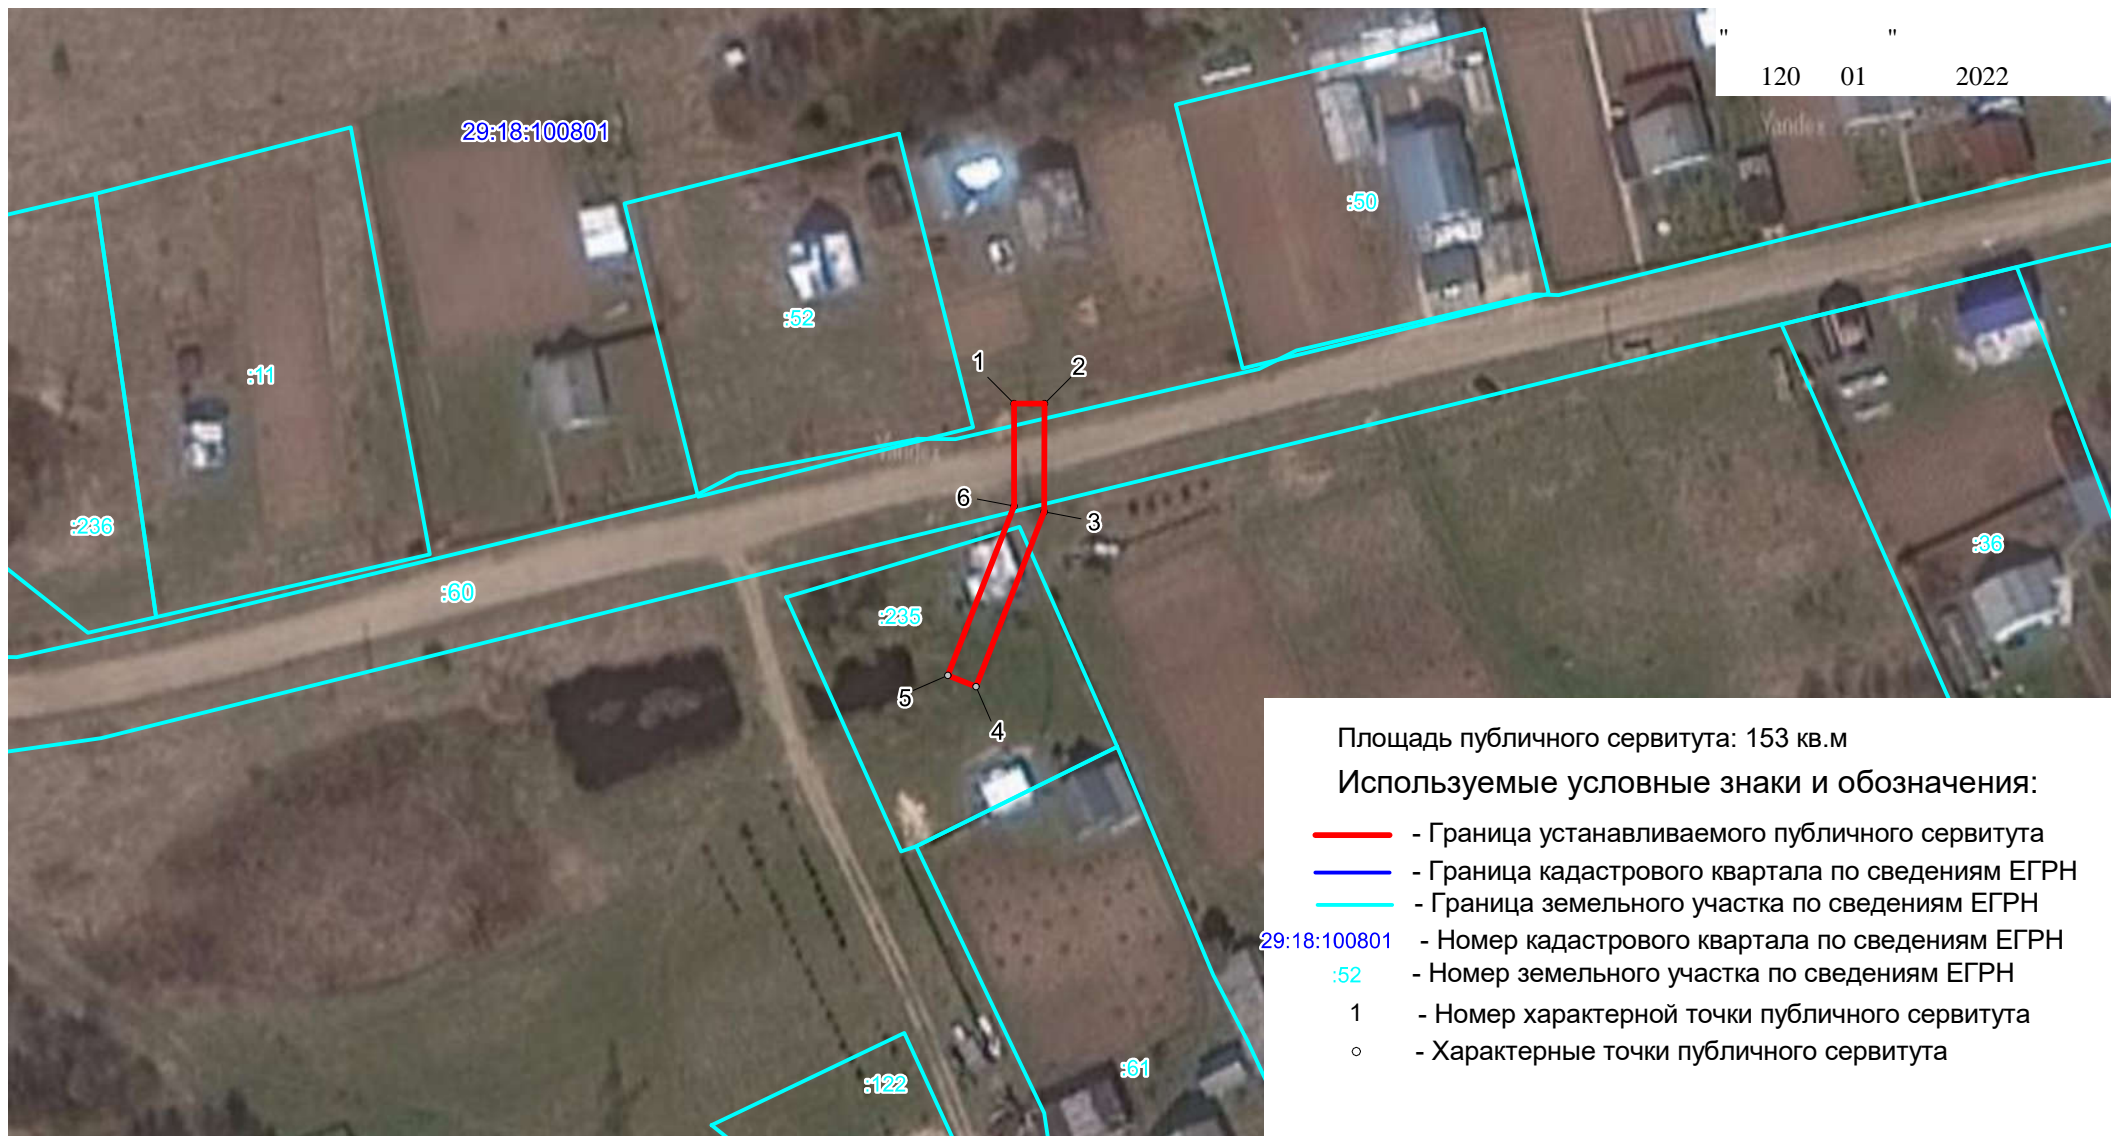

Масштаб 1 : 1000