


Схема расположения границ публичного сервитута  
КТП-63 кВа "Боровая" № 2046 ШЛ-3

1

" 21 17 2022 "

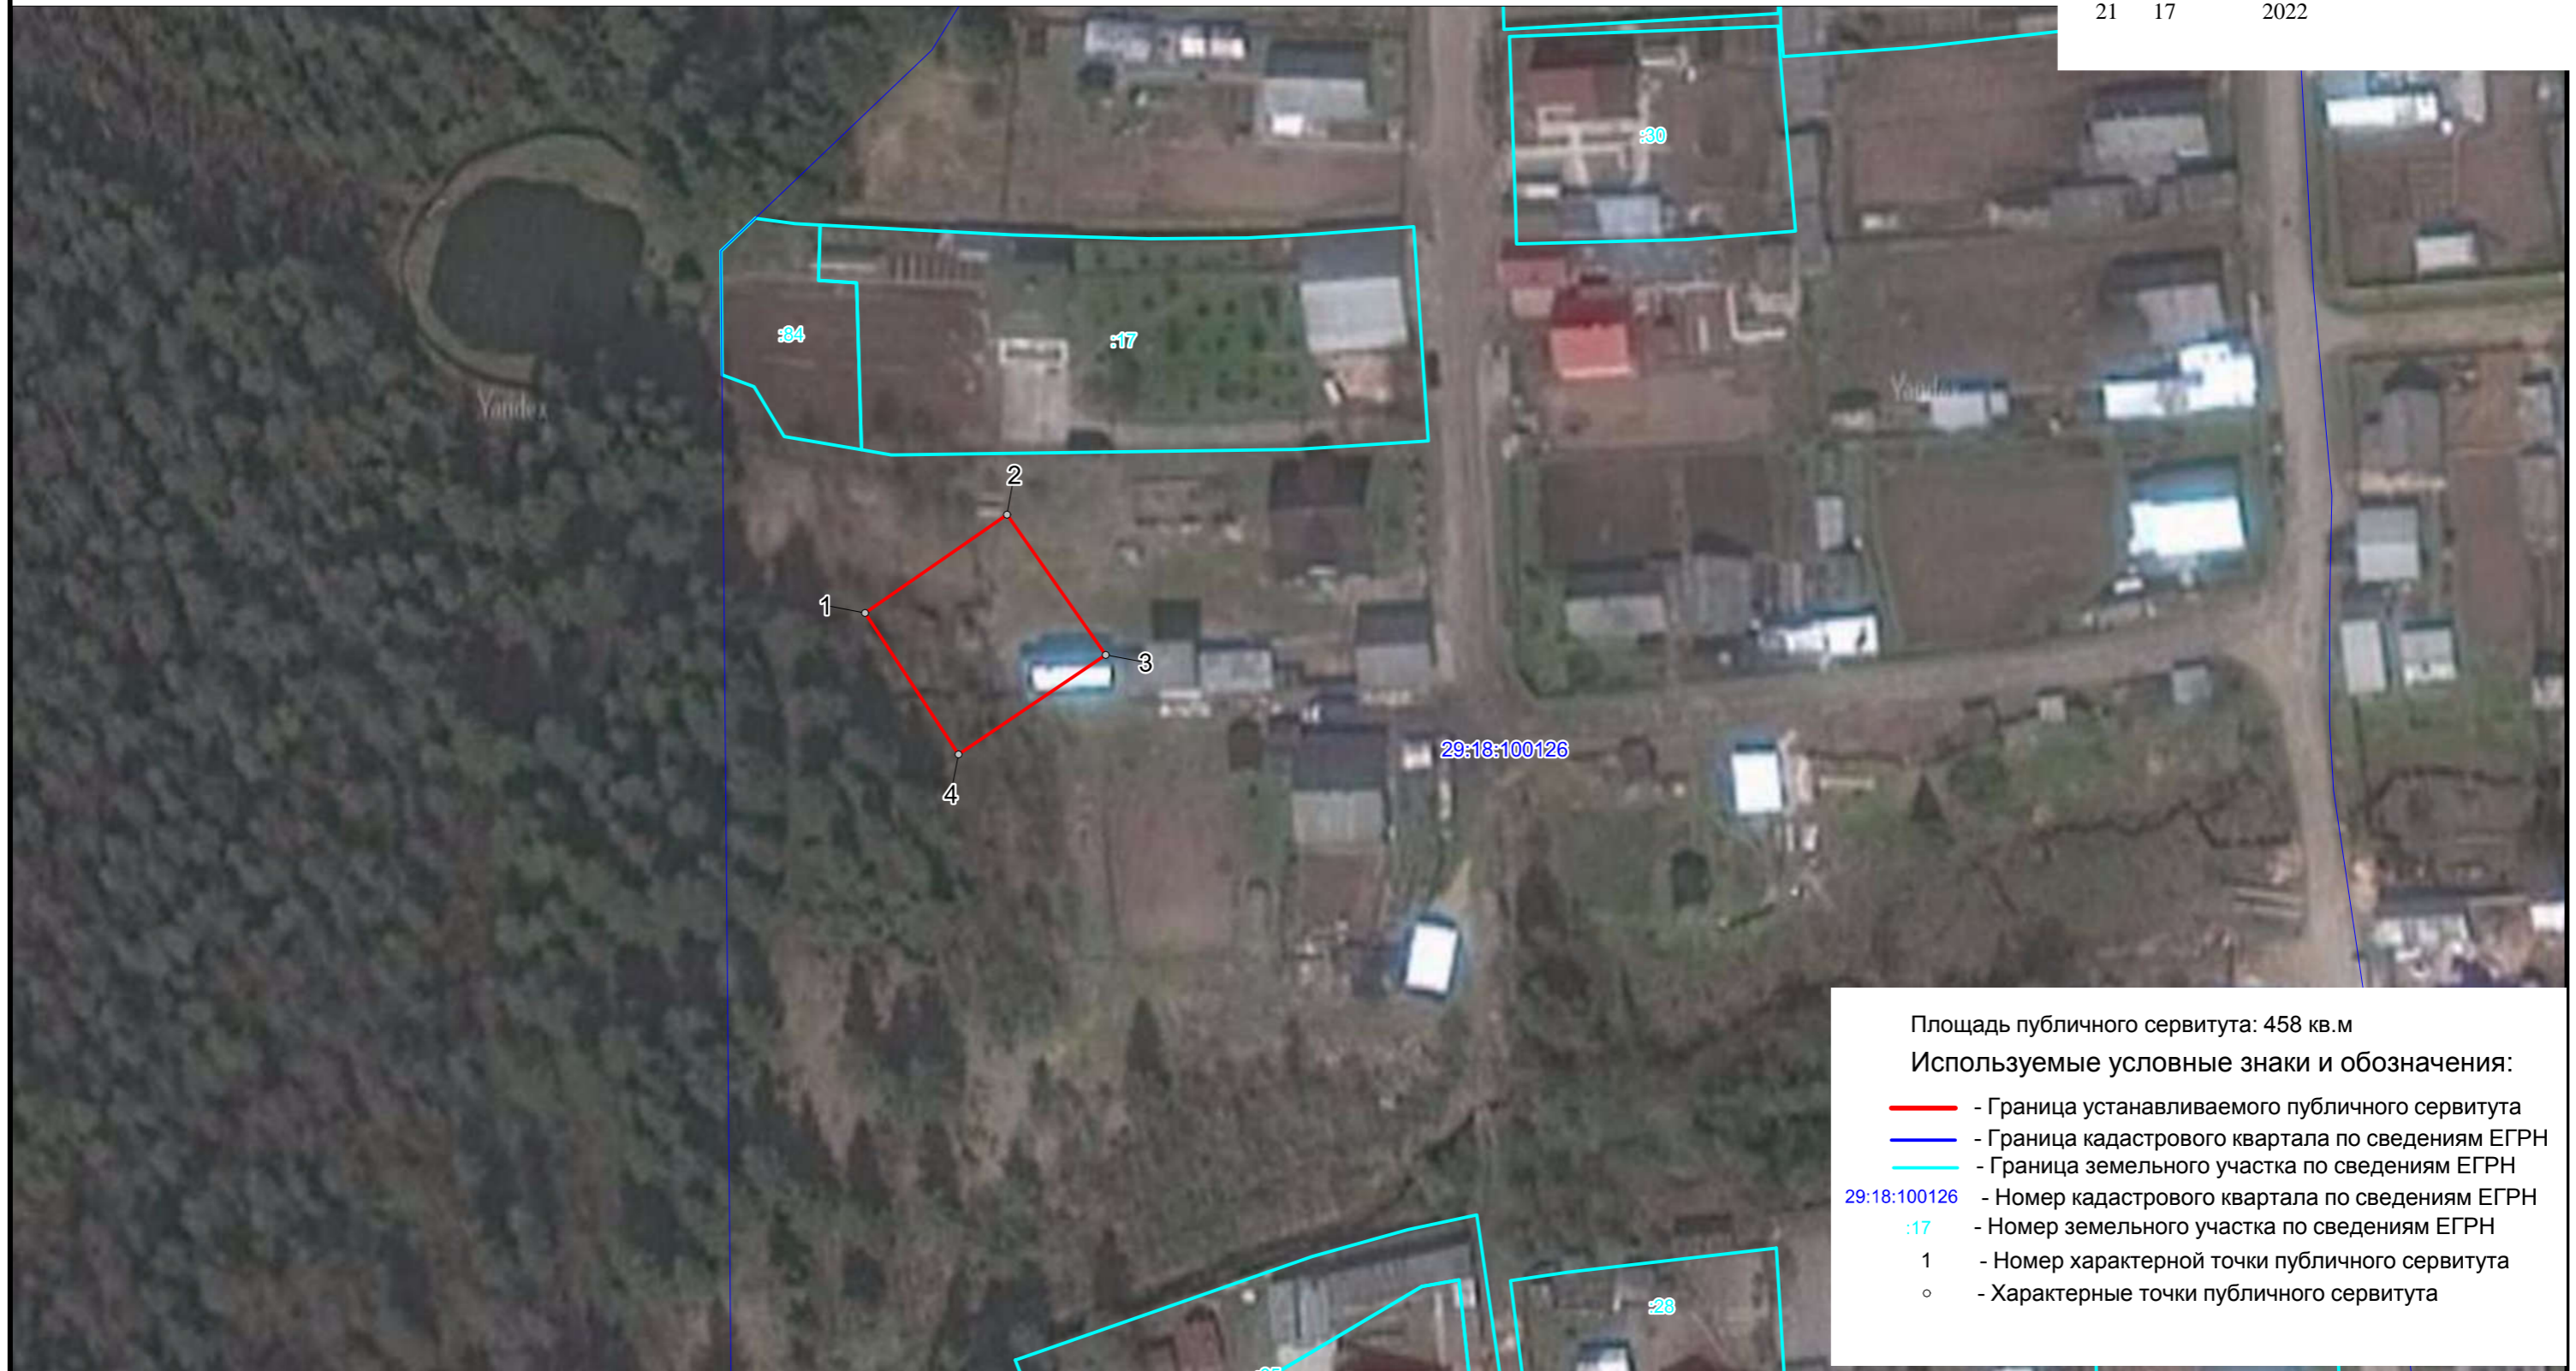

Масштаб 1 : 1000